

TEILUNGSPLANUNG

PROJEKT: HAUS DER PFLEGE
IN ALDINGEN,
EUGEN-BOLZ-STRASSE




PLANUNG: ARGE

LS. IMOPLAN GMBH & CO. KG -
ARCHITEKTURBÜRO
TH. LÖFFELHOLZ
DIPL.-ING.(FH) VDA, SIA

AULENDORFER STR. 6
88371 EBERSBACH
ls-imoplan@t-online.de

ZEICHNUNG: UNTERGESCHOSS

DATUM: 08.03.2017

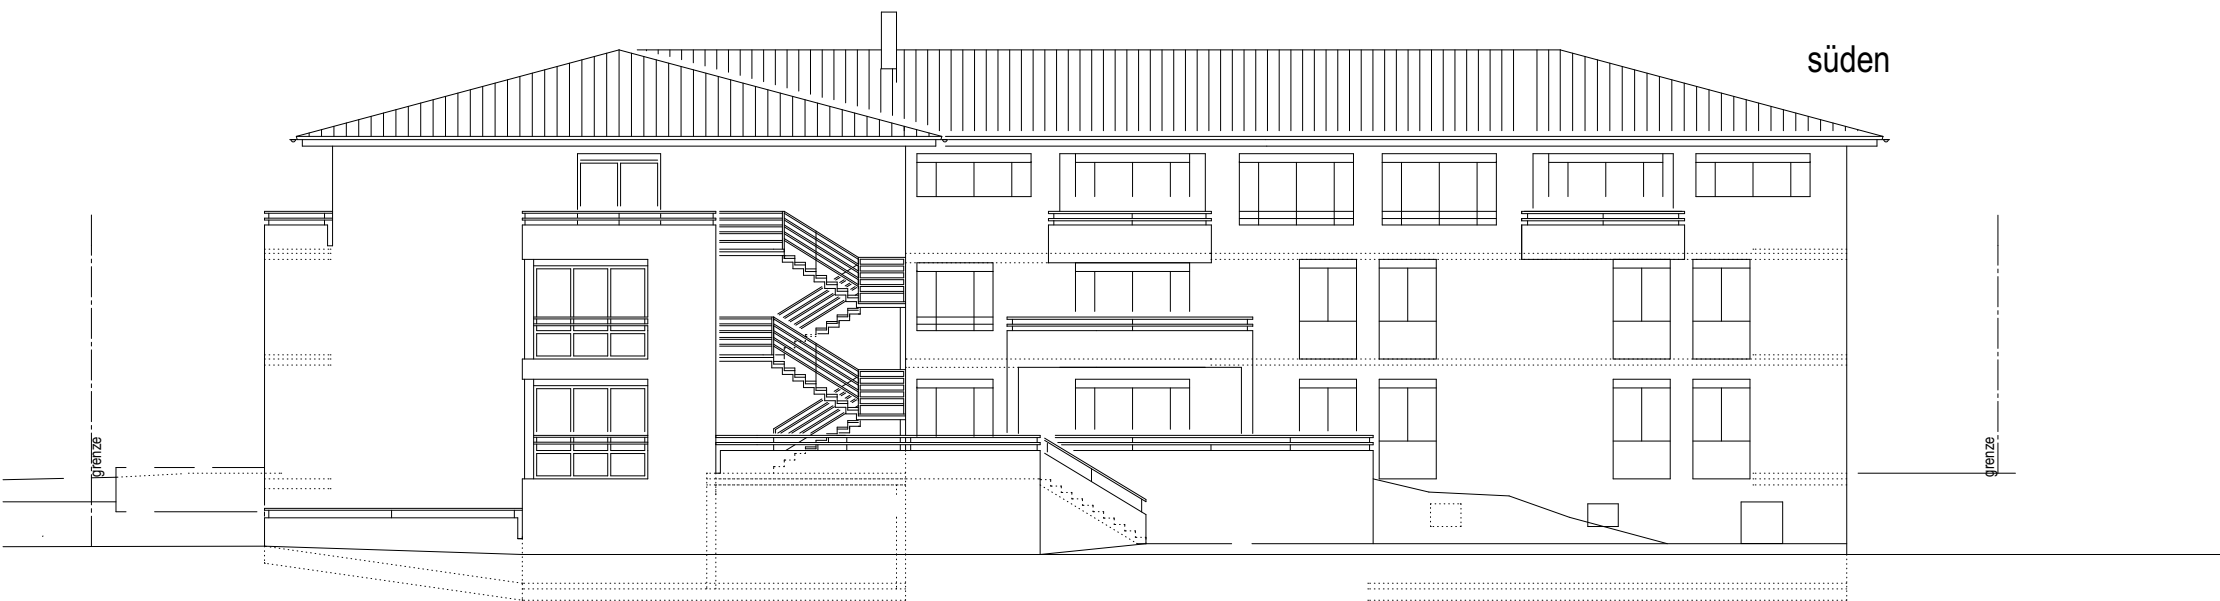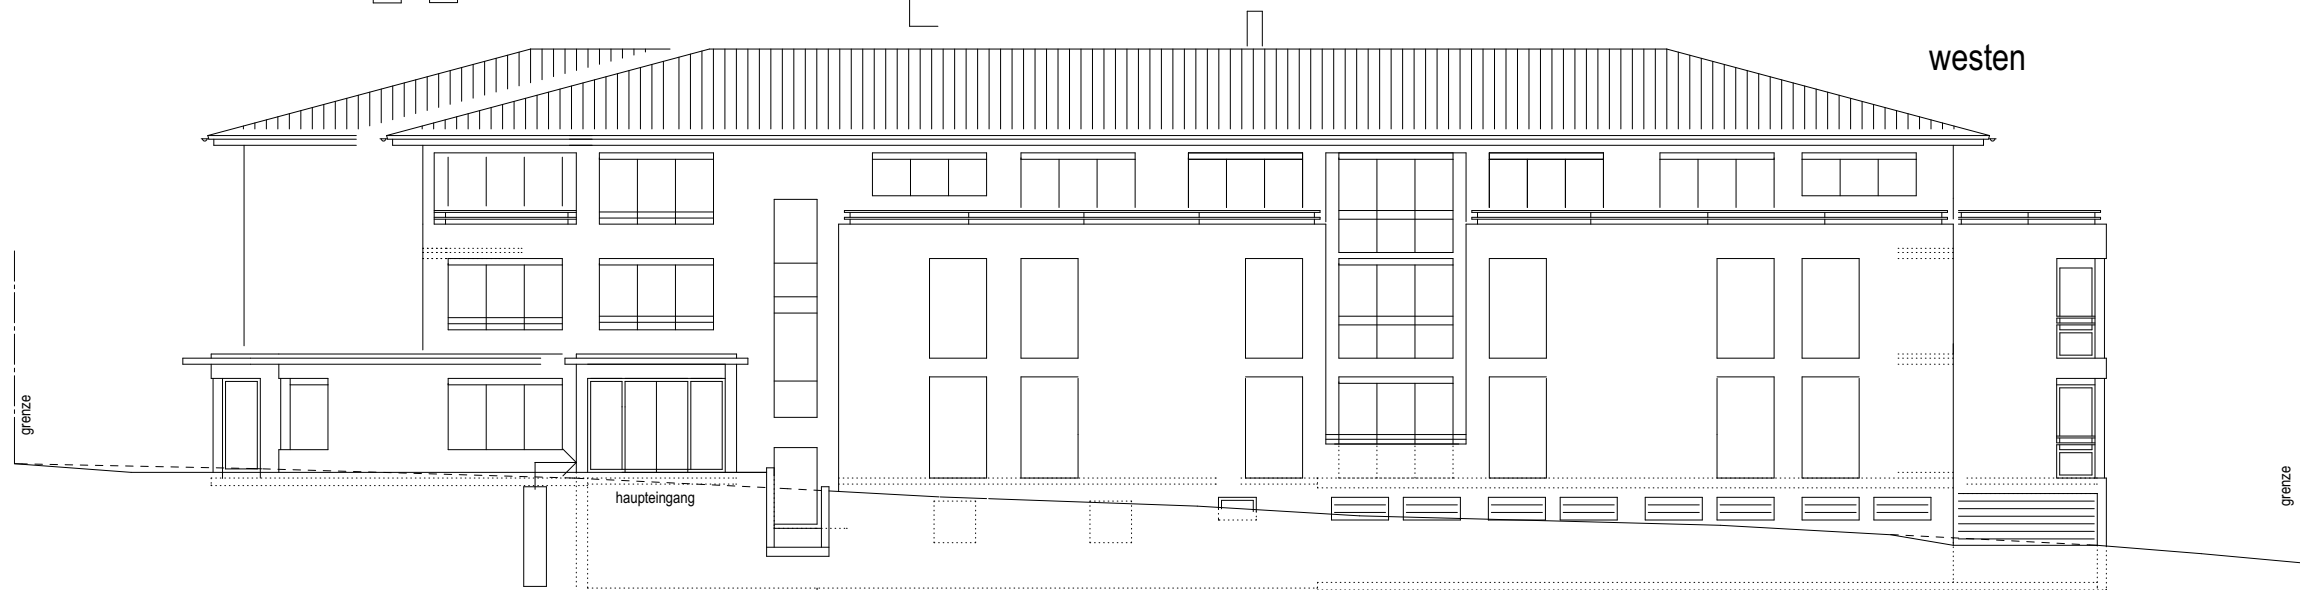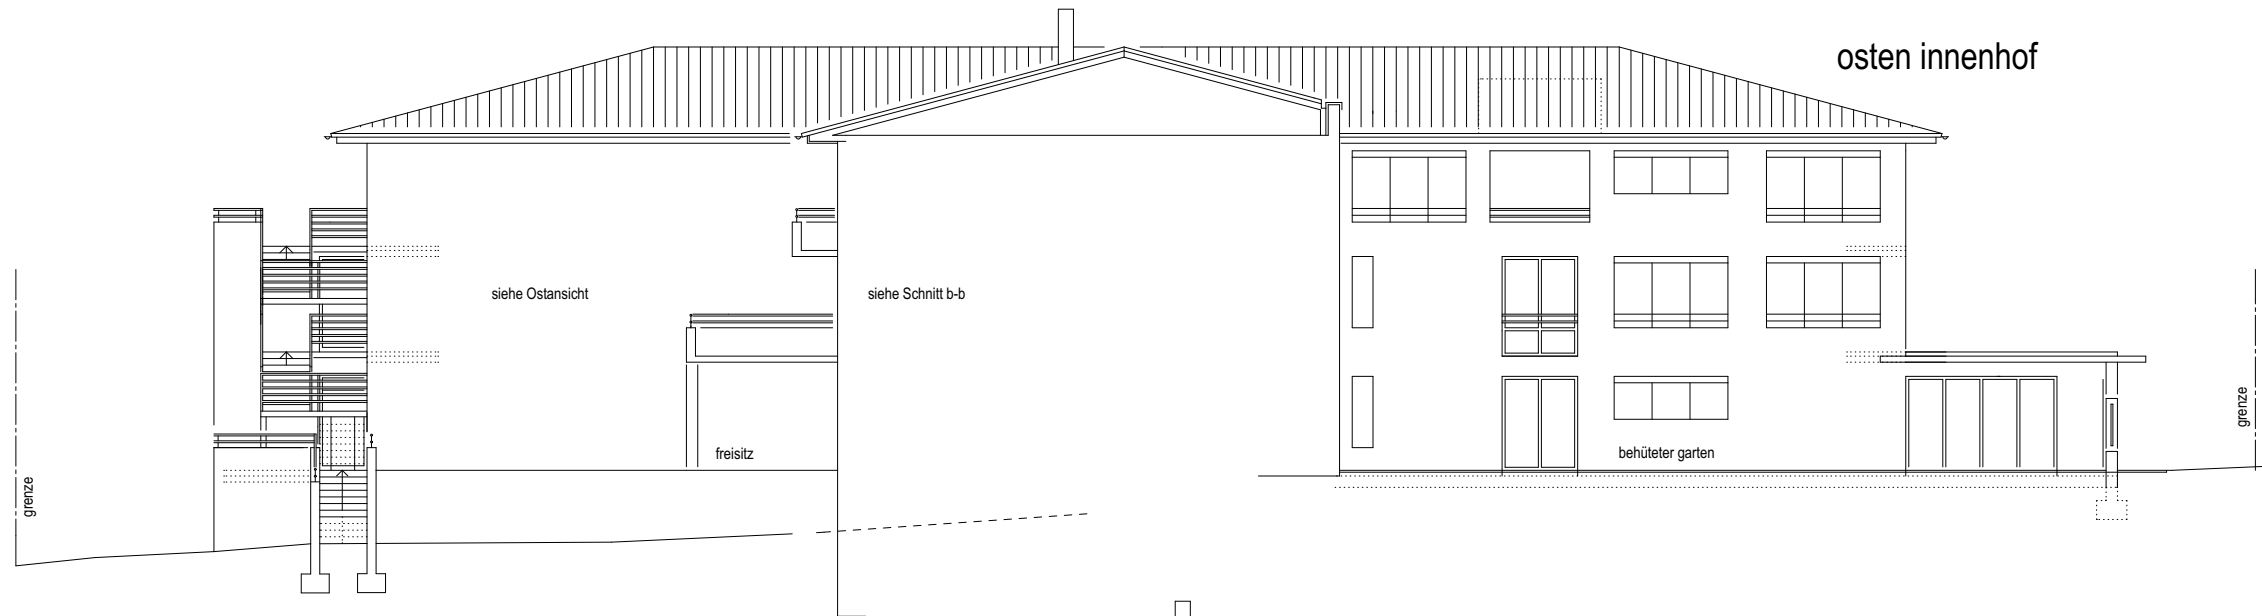

TEILUNGSPLANUNG

PROJEKT: HAUS DER PFLEGE
IN ALDINGEN,
EUGEN-BOLZ-STRASSE


PLANUNG: ARGE

LS. IMOPLAN GMBH & CO. KG -
ARCHITEKTURBÜRO
TH. LÖFFELHOLZ
DIPL.-ING.(FH) VDA, SIA

AULENDORFER STR. 6
88371 EBERSBACH
ls-imoplan@t-online.de

ZEICHNUNG: ANSICHTEN O INNENHOF,
W, S

DATUM: 08.03.2017

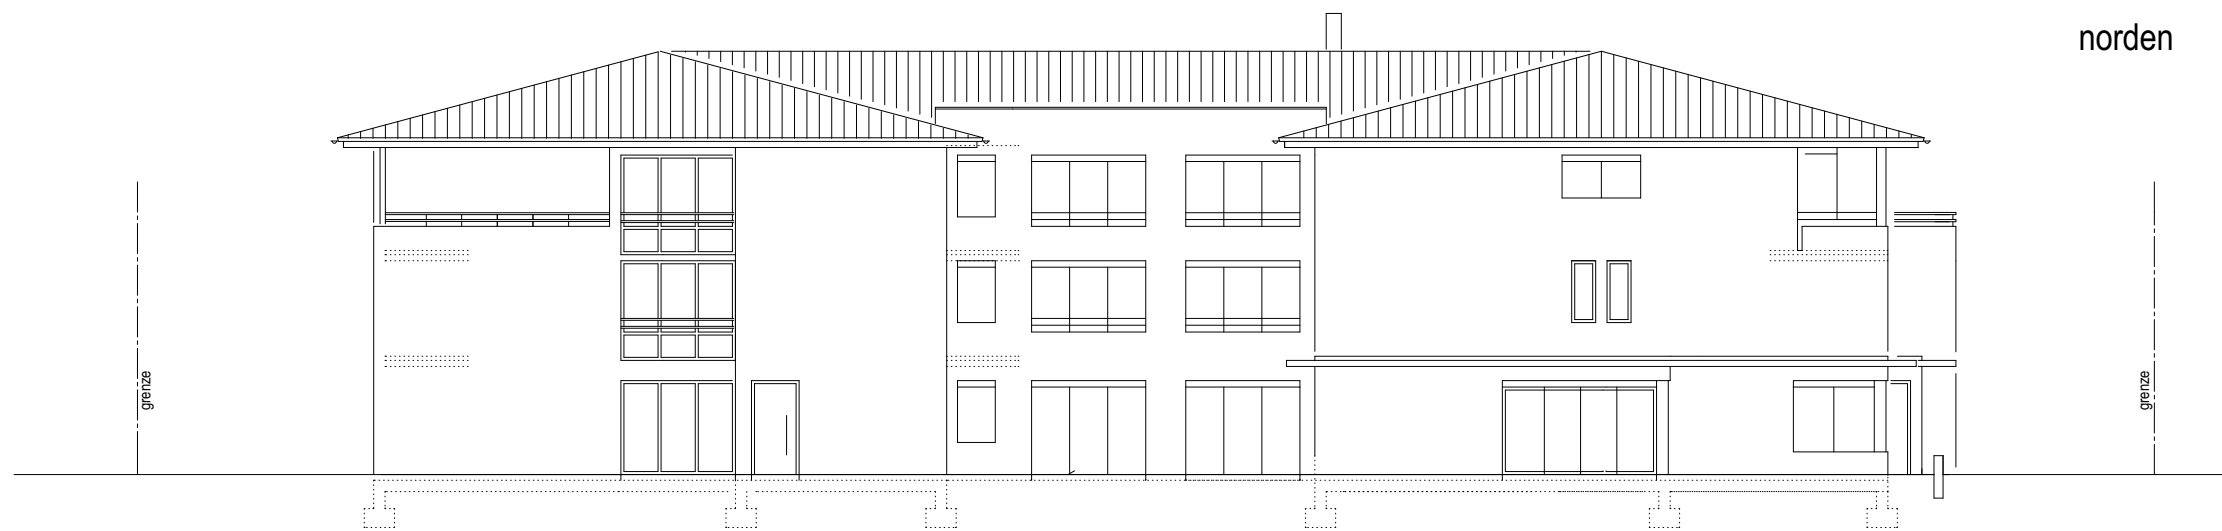

TEILUNGSPLANUNG

PROJEKT: HAUS DER PFLEGE
IN ALDINGEN,
EUGEN-BOLZ-STRASSE


PLANUNG: ARGE

LS. IMOPLAN GMBH & CO. KG -
ARCHITEKTURBÜRO
TH. LÖFFELHOLZ
DIPL.-ING.(FH) VDA, SIA

AULENDORFER STR. 6
88371 EBERSBACH
ls-imoplan@t-online.de



ZEICHNUNG: ANSICHTEN N, O

DATUM: 08.03.2017

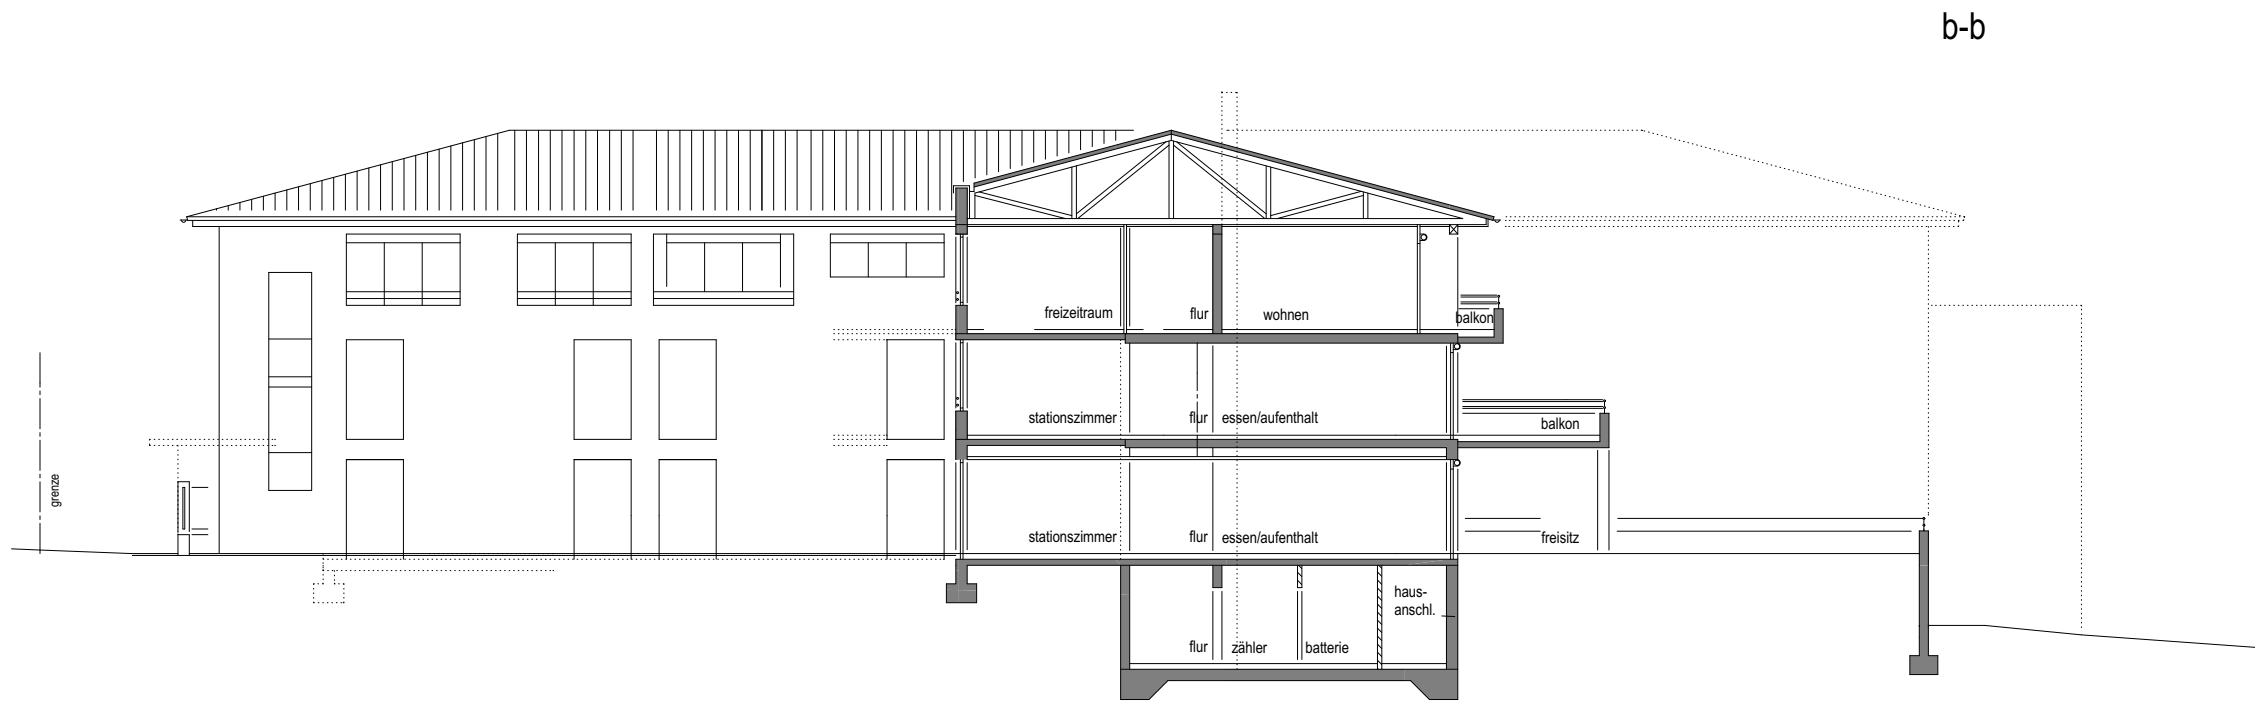

b-b

Treppe

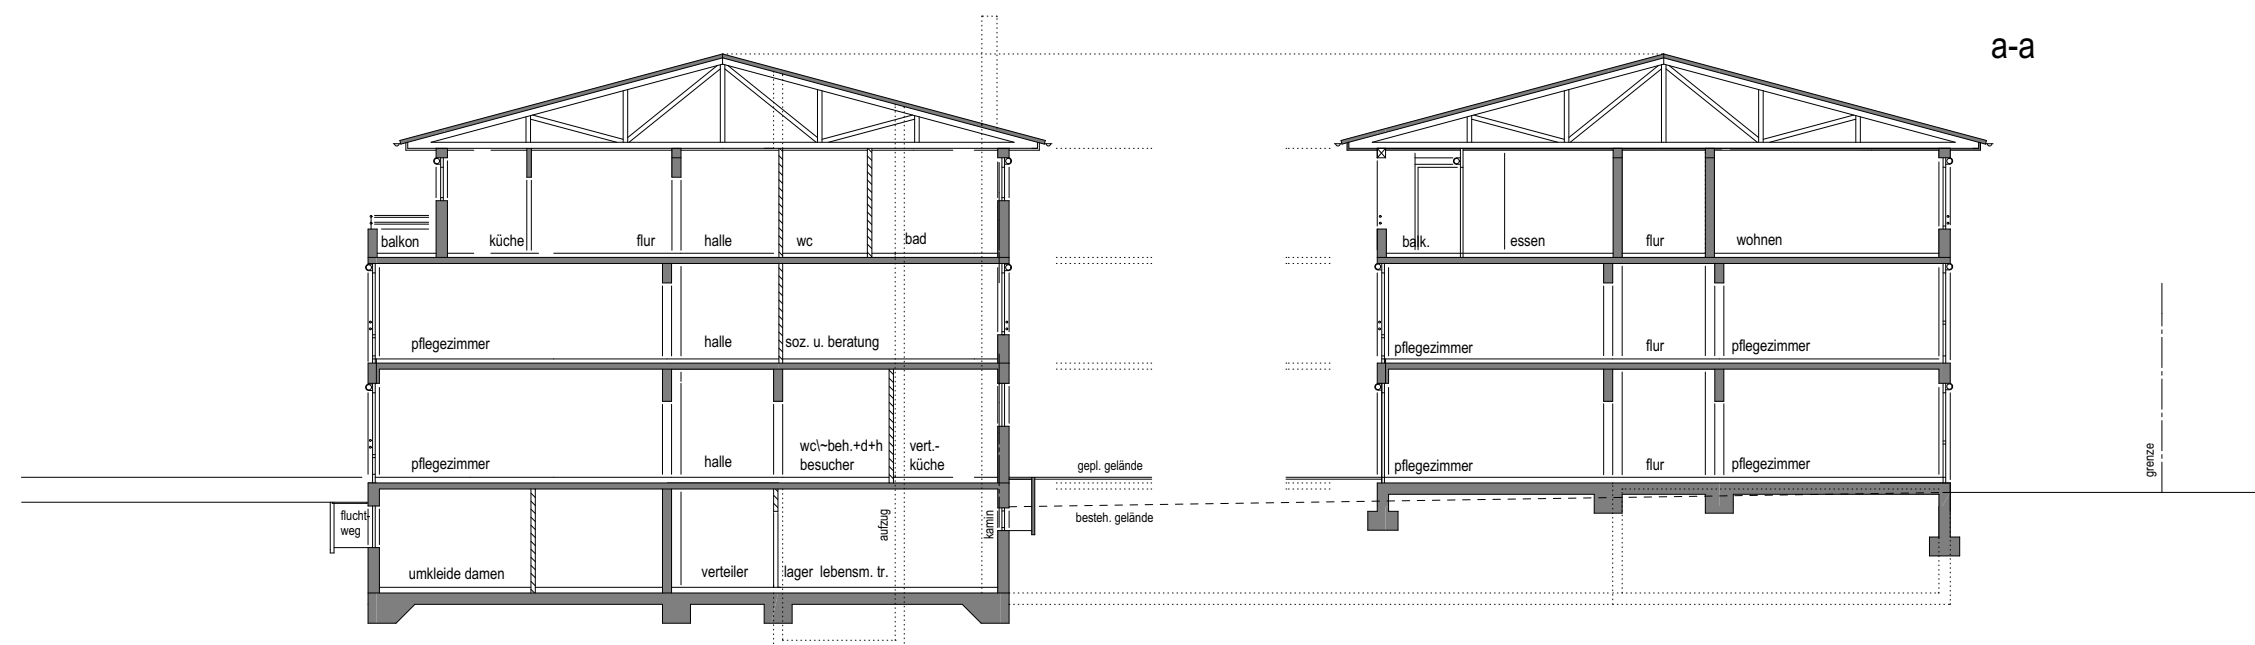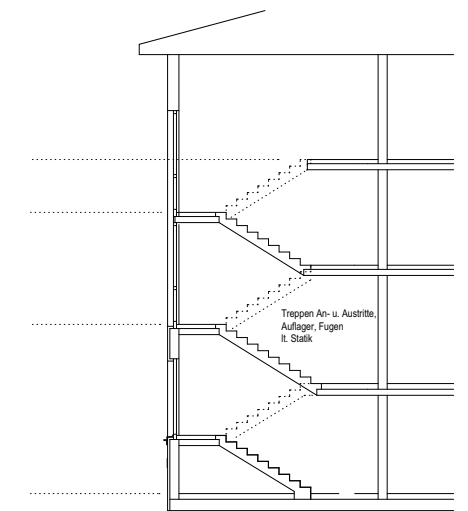

a-a

TEILUNGSPLANUNG

PROJEKT: HAUS DER PFLEGE
IN ALDINGEN,
EUGEN-BOLZ-STRASSE

PLANUNG: ARGE

LS. IMOPLAN GMBH & CO. KG -
ARCHITEKTURBÜRO
TH. LÖFFELHOLZ
DIPL.-ING.(FH) VDA, SIA

AULENDORFER STR. 6
88371 EBERSBACH
ls-imoplan@t-online.de

ZEICHNUNG: SCHNITTE

DATUM: 08.03.2017



TEILUNGSPLANUNG

PROJEKT: HAUS DER PFLEGE
IN ALDINGEN,
EUGEN-BOLZ-STRASSE

PLANUNG: ARGE

LS. IMOPLAN GMBH & CO. KG -
ARCHITEKTURBÜRO
TH. LÖFFELHOLZ
DIPL.-ING.(FH) VDA, SIA

AULENDORFER STR. 6
88371 EBERSBACH
ls-imoplan@t-online.de

ZEICHNUNG: DACHGESCHOSS

DATUM: 08.03.2017



TEILUNGSPLANUNG

PROJEKT: HAUS DER PFLEGE
IN ALDINGEN,
EUGEN-BOLZ-STRASSE

PLANUNG: ARGE

LS. IMOPLAN GMBH & CO. KG -
ARCHITEKTURBÜRO
TH. LÖFFELHOLZ
DIPL.-ING.(FH) VDA, SIA

AULENDORFER STR. 6
88371 EBERSBACH
ls-imoplan@t-online.de

ZEICHNUNG: OBERGESCHOSS

DATUM: 08.03.2017



TEILUNGSPLANUNG

PROJEKT: HAUS DER PFLEGE
IN ALDINGEN,
EUGEN-BOLZ-STRASSE

PLANUNG: ARGE

LS. IMOPLAN GMBH & CO. KG -
ARCHITEKTURBÜRO
TH. LÖFFELHOLZ
DIPL.-ING.(FH) VDA, SIA

AULENDORFER STR. 6
88371 EBERSBACH
ls-imoplan@t-online.de

ZEICHNUNG: ERDGESCHOSS

DATUM: 08.03.2017